
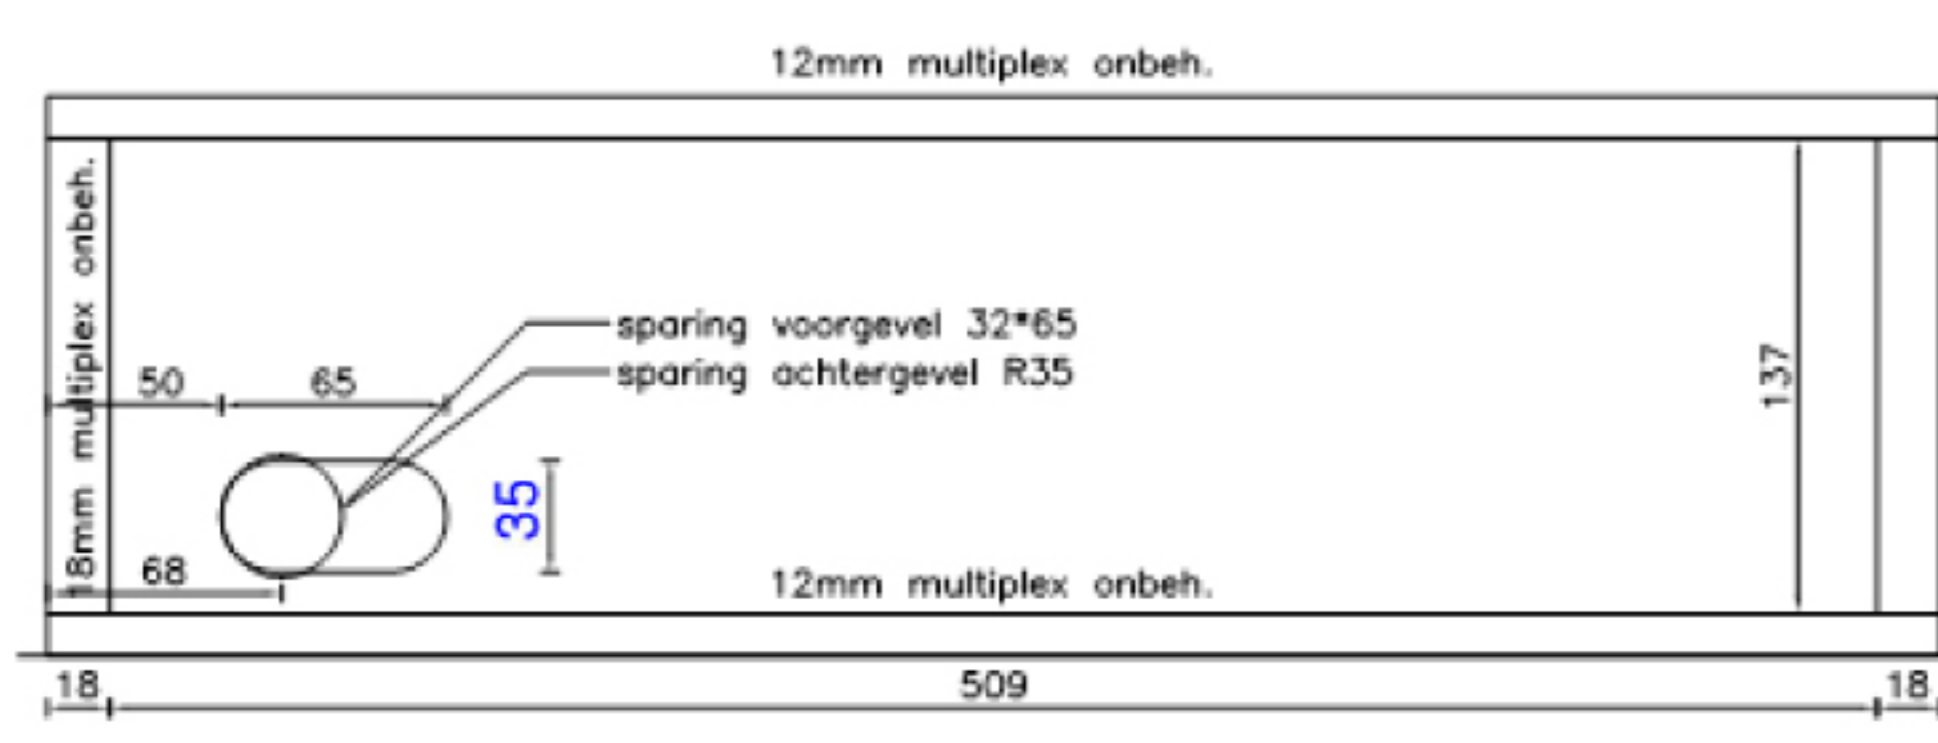


Nestplaatsen huismussen

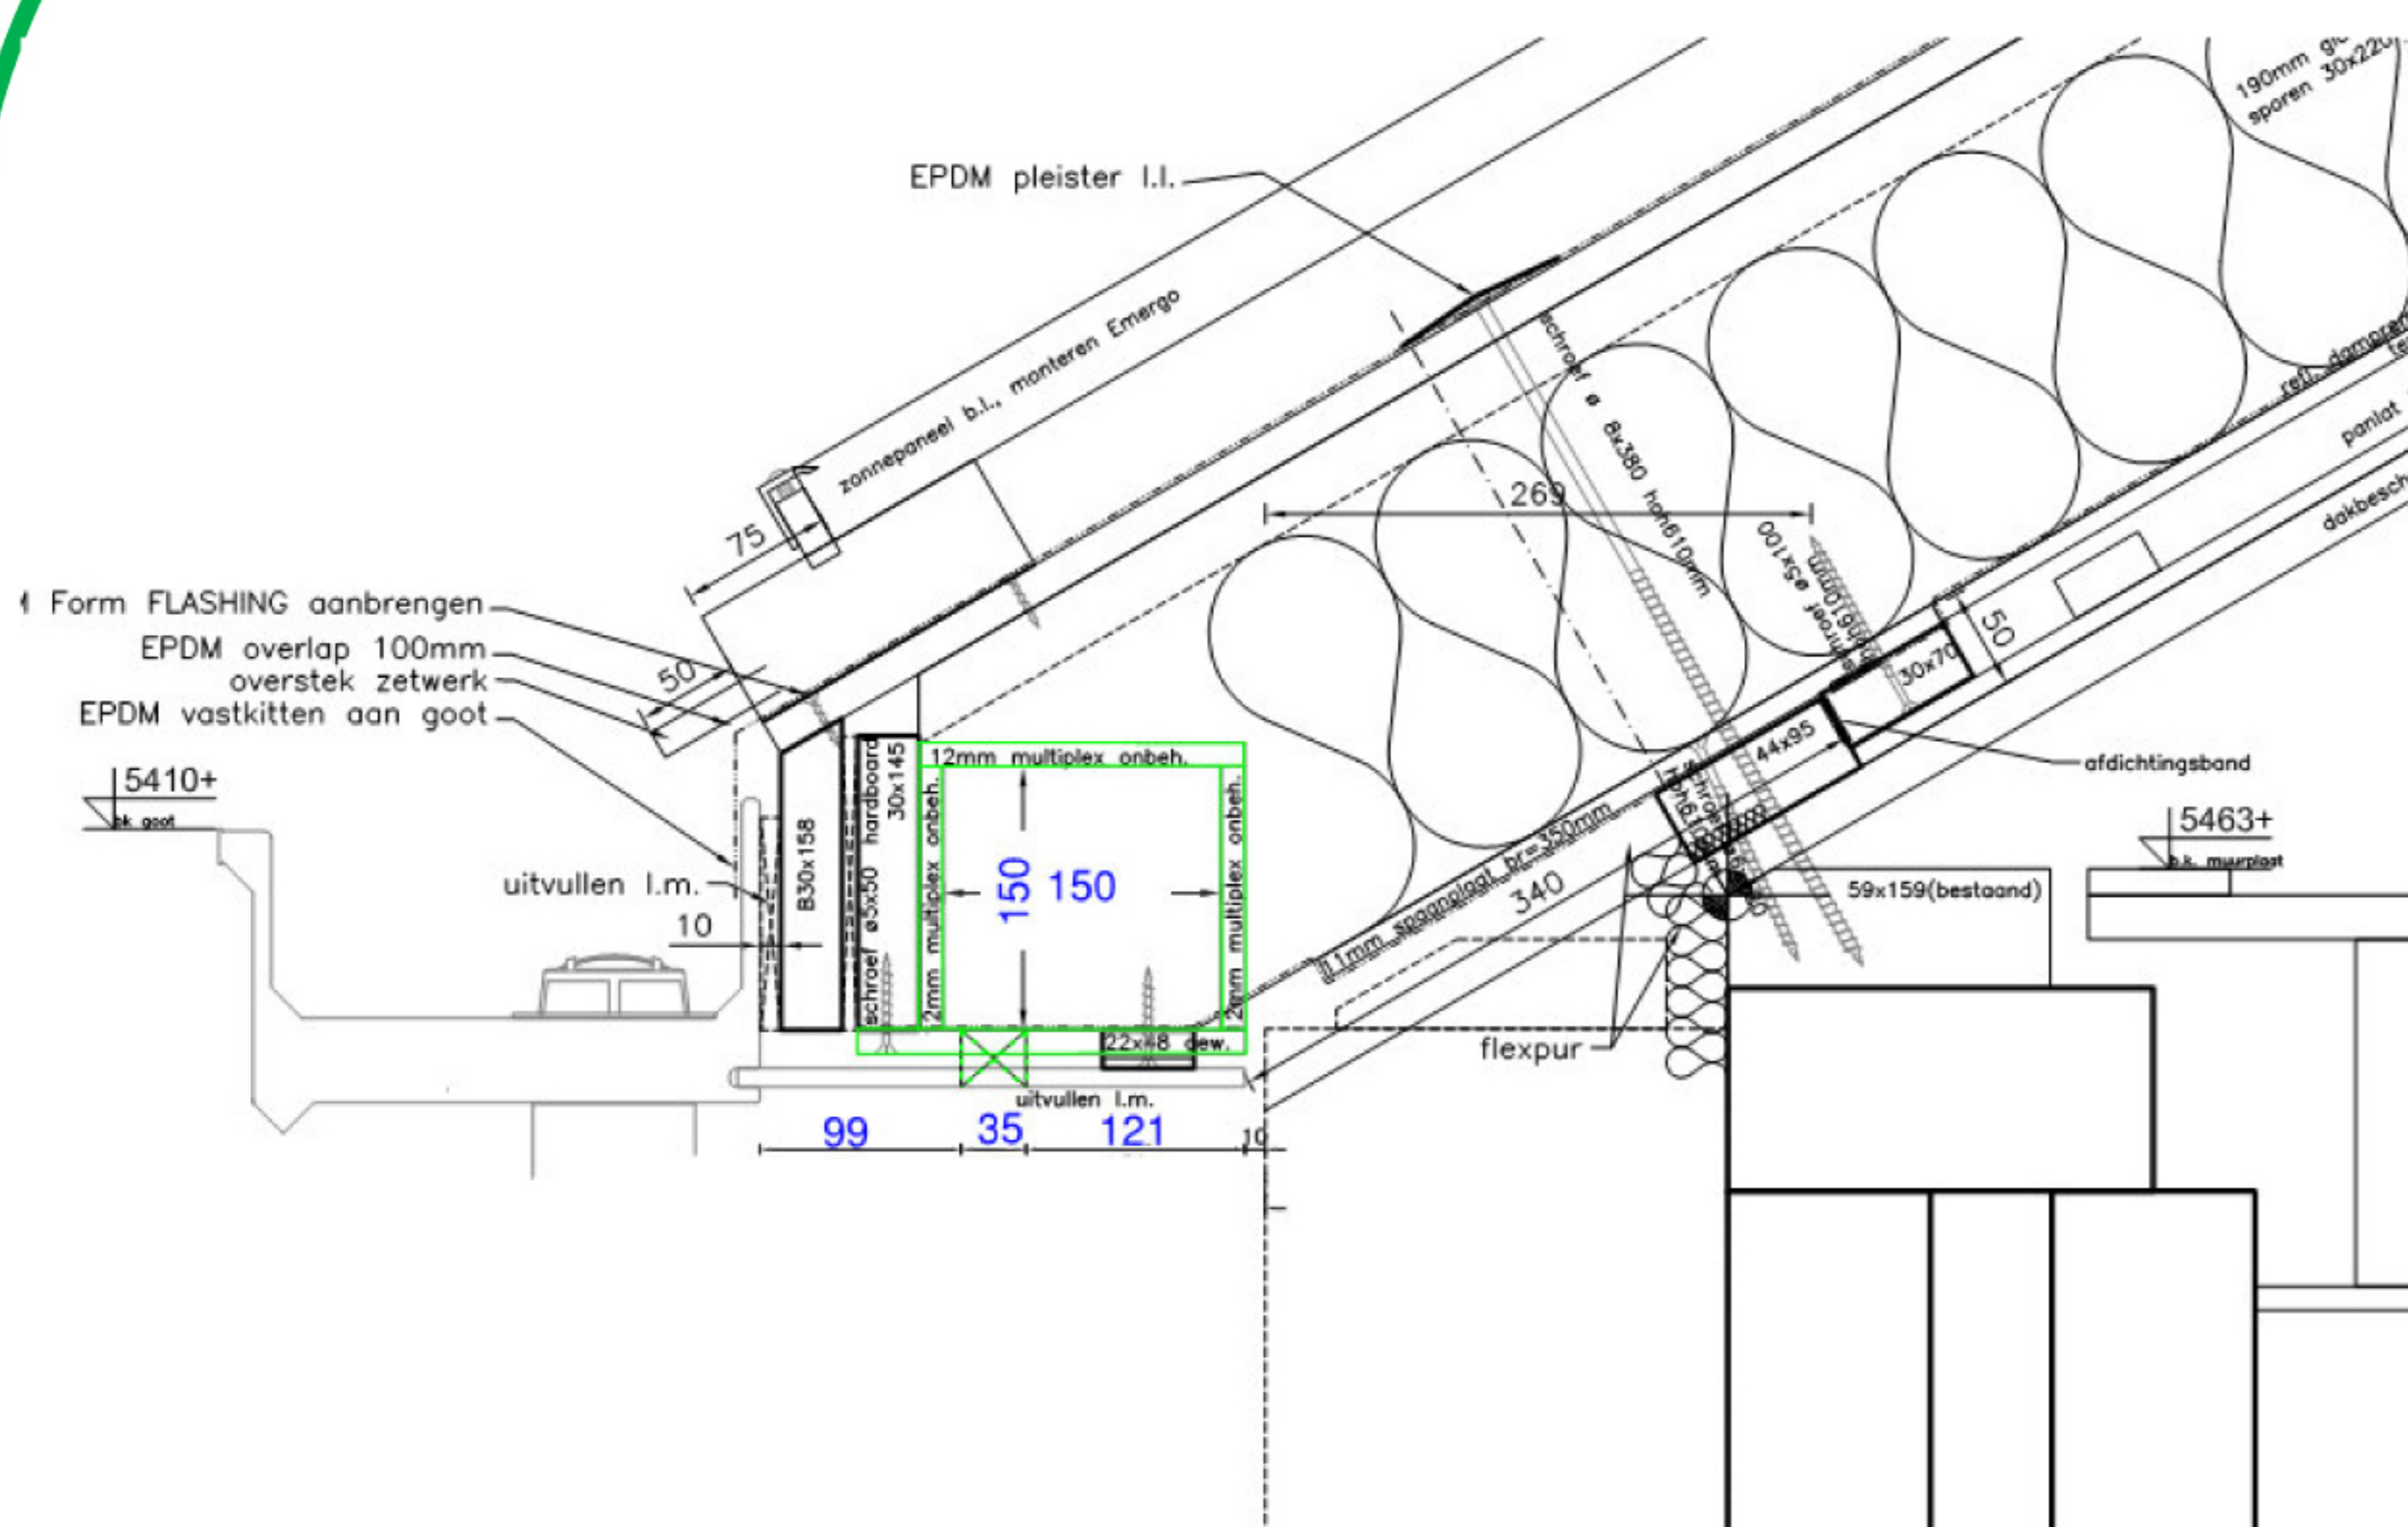

Doorsnede en onderaanzicht huismusvoorziening in gootoverstek

Uitgangspunt materialisatie:

- Nestkast uit te voeren in **onbehandeld** multiplex (voorkeur) of underlayment (geen OSB gebruiken).
- Toegangen dienen **glad en splintervrij** te worden uitgevoerd met bovenfrees of gatendoor. Indien randen niet glad en/of splintervrij zijn dit alsnog bewerkstelligen met bijvoorbeeld een raspboor.
- De delen van de kast dienen onderling goed aan te sluiten. Kieren in de onderdelen onderling vermijden. De verbindingen uit te voeren met RVS nielen/ bevestigingsmiddelen.

Uitgangspunten plaatsing:

- Per grondgebonden woning 3 nestplaatsen op te nemen onder het overstek in de gootbodem aan de achtergevel. De voorgevel wordt gebruikt voor gierzwaluwvoorzieningen.
- Onderlinge afstand van de toegangen te verdelen over de breedte van de woning, afstand circa 2,0 meter.

Uitgangspunten toegangen:

- Toegang huismusvoorziening rond 35 mm .
- Toegangen dienen **glad en splintervrij** te worden uitgevoerd als omschreven onder materialisatie.

Geschikt volgens soortbeschermende organisatie:

Naam: Liset Karman

Datum: 14 maart 2016

Huis
Mus
Bescherming
Nederland



Stichting
Witte Mus

d.d. 08-03-2016

